




FACHADA SEM ESCALA

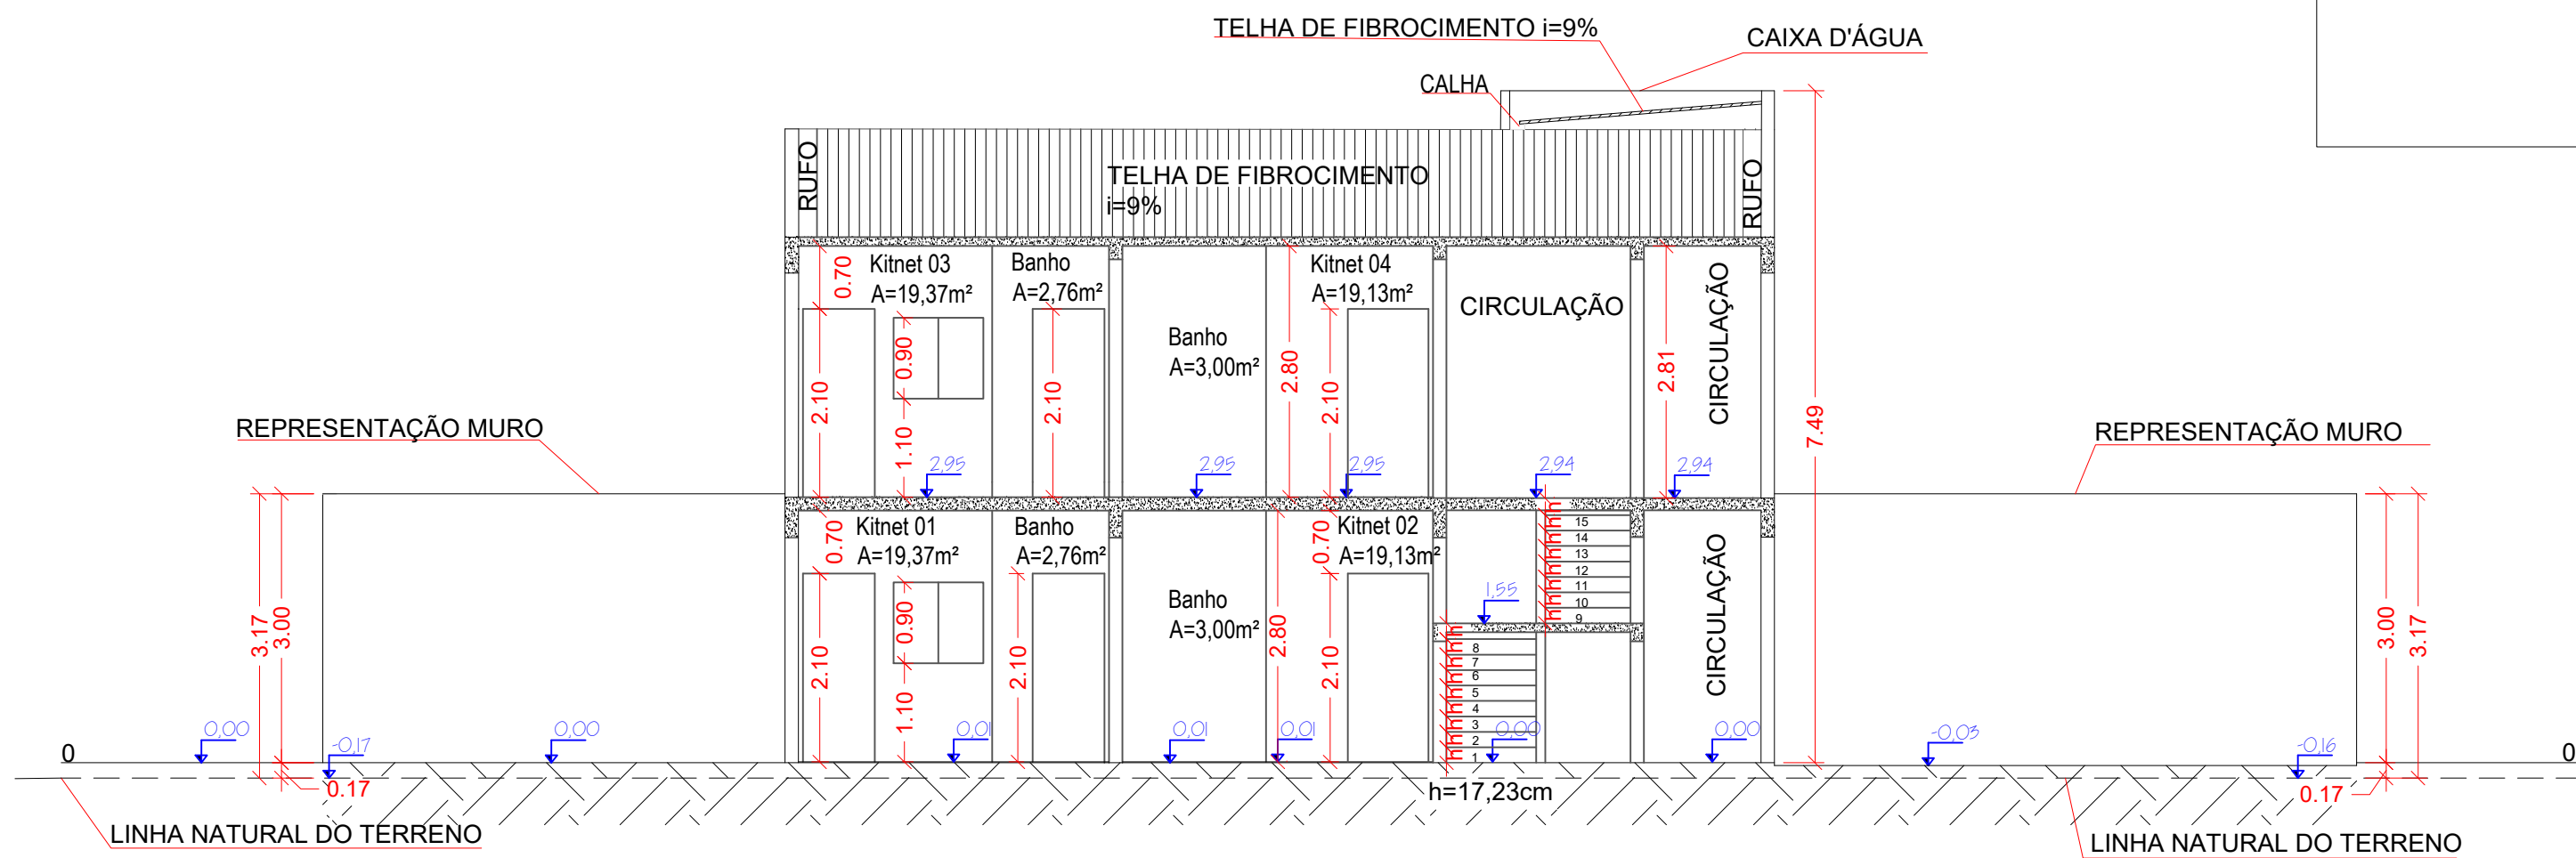


CORTE AA
ESCALA: 1/75

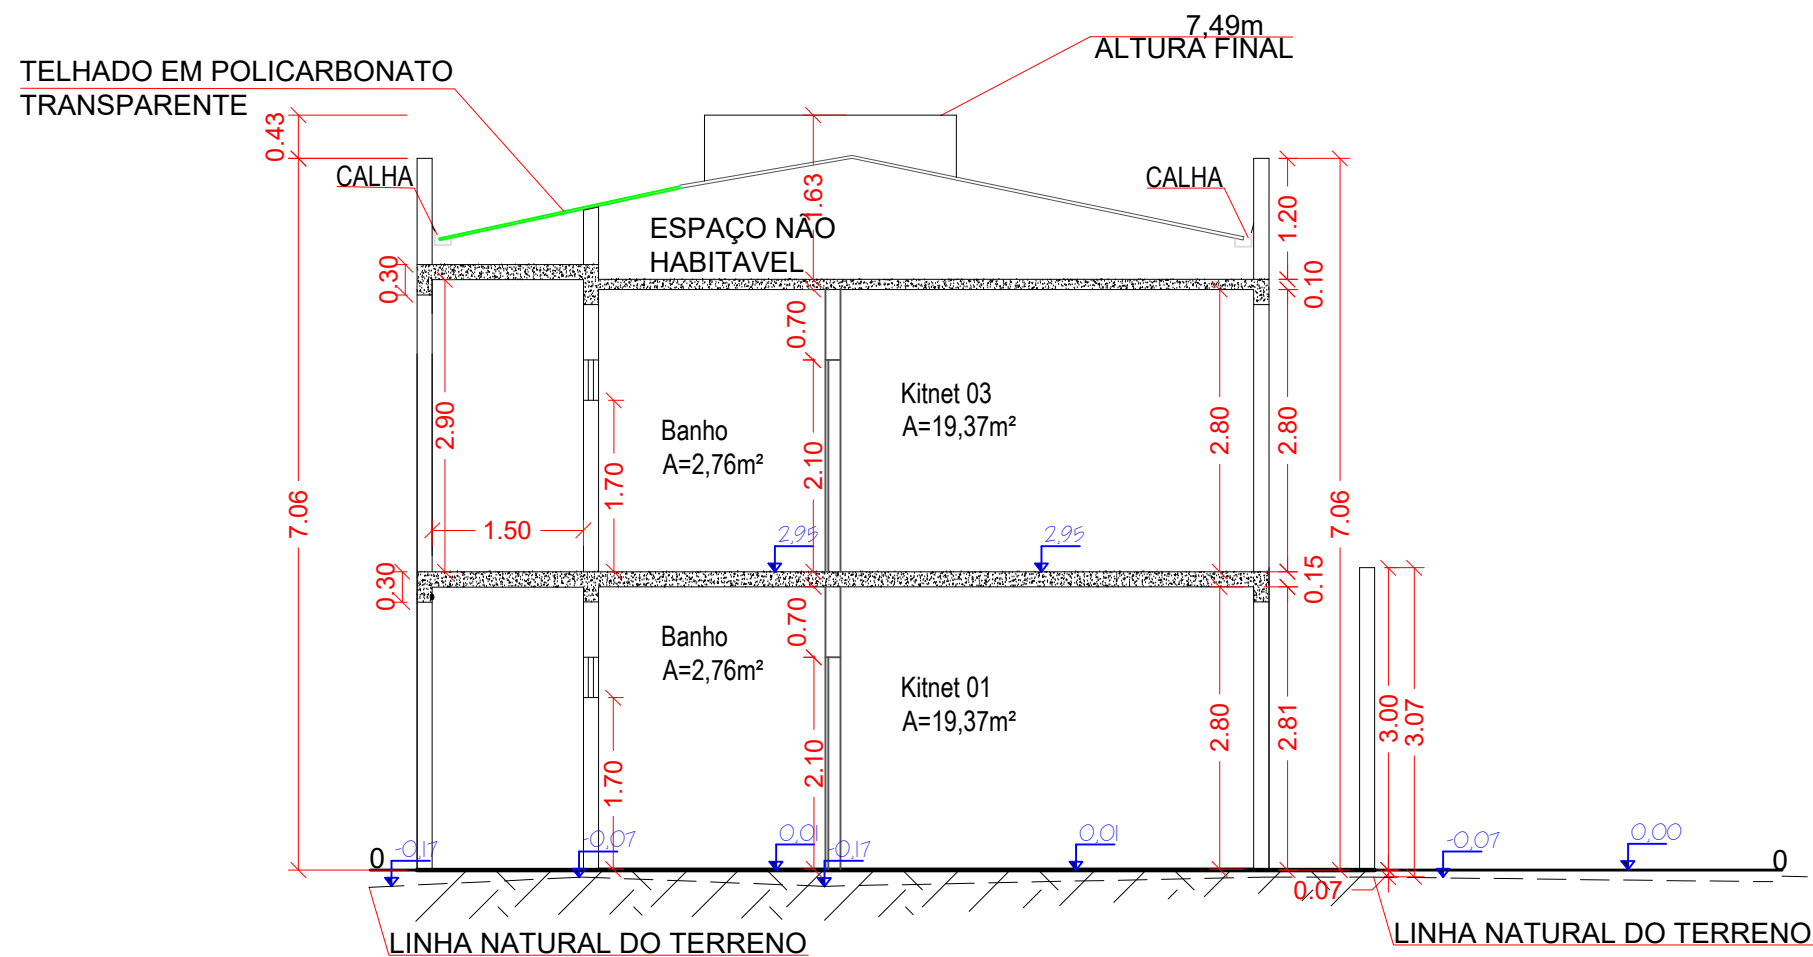

CORTE BB
ESCALA: 1/75

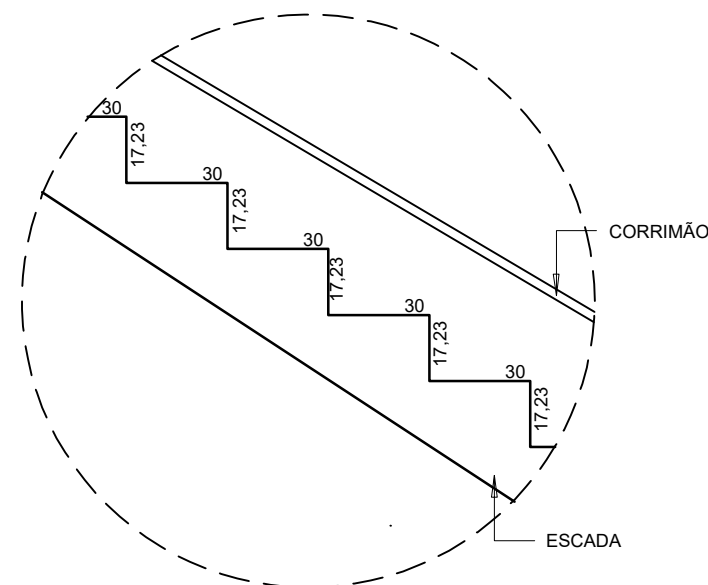

DETALHE ESCADA
SEM ESCALA

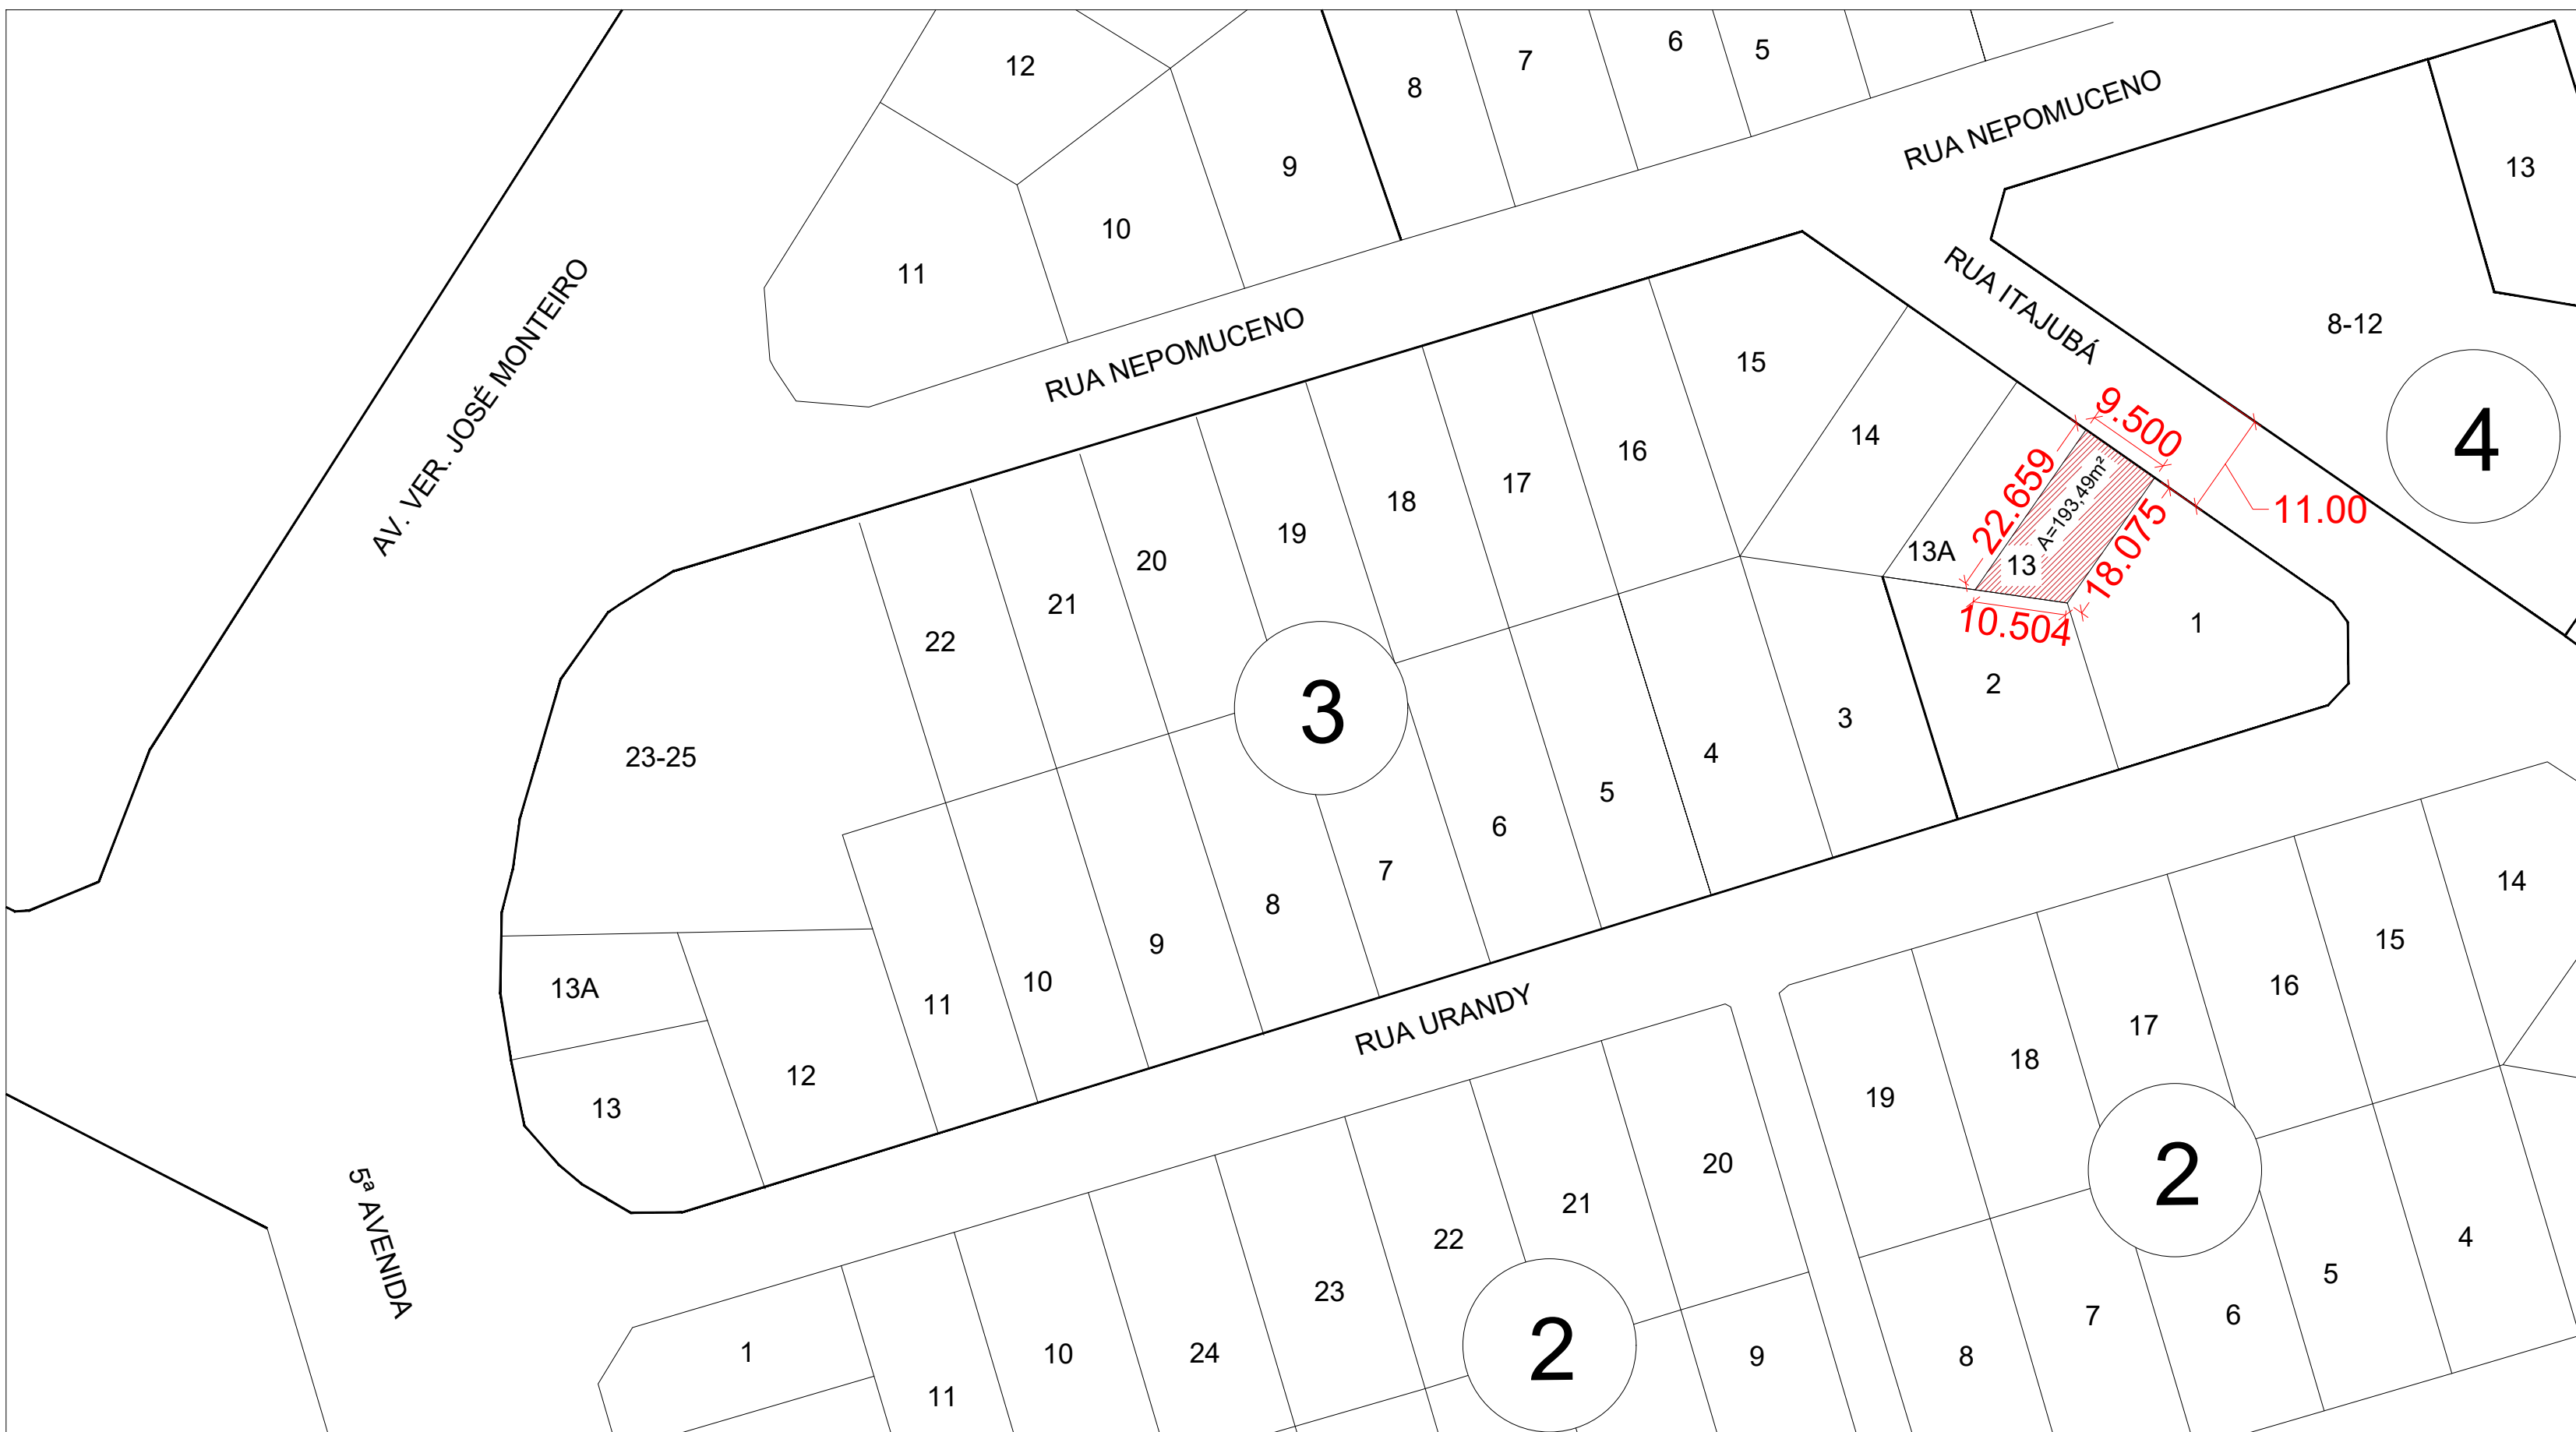

PLANTA DE SITUAÇÃO
SEM ESCALA

QUADRO DE ÁREAS		
	ÁREA (m²)	TAXA (%)
ÁREA DO TERRENO	193,49 m²	100%
ÁREA PAVIMENTO TERREO	93,16 m²	-
ÁREA PAVIMENTO SUPERIOR	93,16 m²	-
CAIXA D'ÁGUA	7,02 m²	-
ÁREA TOTAL DA EDIFICAÇÃO	193,34 m²	-
ÁREA APARTAMENTO 01	22,49 m²	-
ÁREA APARTAMENTO 02	22,49 m²	-
ÁREA APARTAMENTO 03	22,49 m²	-
ÁREA APARTAMENTO 04	22,49 m²	-
ÁREA PERMEÁVEL	56,85 m²	29,38%
ÁREA NÃO PERMEÁVEL	41,59 m²	21,49%
ÁREA CONSTRUÍDA NO TERRENO	93,16 m²	48,15%
ÁREA CAIXA DE RECARGA	1,89 m²	0,98%
NUMERO DE VAGAS DE ESTACIONAMENTO (ART. 110 DA LEI COMPL. 364, 13 DE JANEIRO DE 2023)	2 UNID	

MEMORIAL DE CÁLCULO DA CAIXA DE RECARGA (ÍNDICE DE CONTROLE DE CAPTAÇÃO DE ÁGUAS PLUVIAIS NA PROPORÇÃO DE 1m² DE CAIXA DE RECARGA PARA CADA 200,00m² DE TERRENO IMPERMEABILIZADO - ART. 128 L.C. 171/2008.)			
ÁREA DO TERRENO		193,49m²	
ÍNDICE PAISAGÍSTICO (COBERTURA VEGETAL PERMEÁVEL GRAMA)		56,85 m²	
ÍNDICE PAISAGÍSTICO (COBERTURA VEGETAL NÃO PERMEÁVEL)		0 m²	
ÁREA IMPERMEABILIZADA		134,75m²	
VOLUME NECESSÁRIO DA CAIXA DE RECARGA		1m³	
DIMENSÕES DA CAIXA DE RECARGA			
ÁREA DA BASE	1,89 m²	Nº DE CAIXAS	1 UND
ALTURA	1 m	VOLUME TOTAL	1,89m³
VOLUME UNITÁRIO	1,89 m³		

APROVAÇÃO:		PROJETO Nº 34918	
		PREFEITURA DE GOIÂNIA	
		Secretaria Municipal de Planejamento Urbano e Habitação SEPLANH	
		Diretoria de Análise e Aprovação de Projetos	